

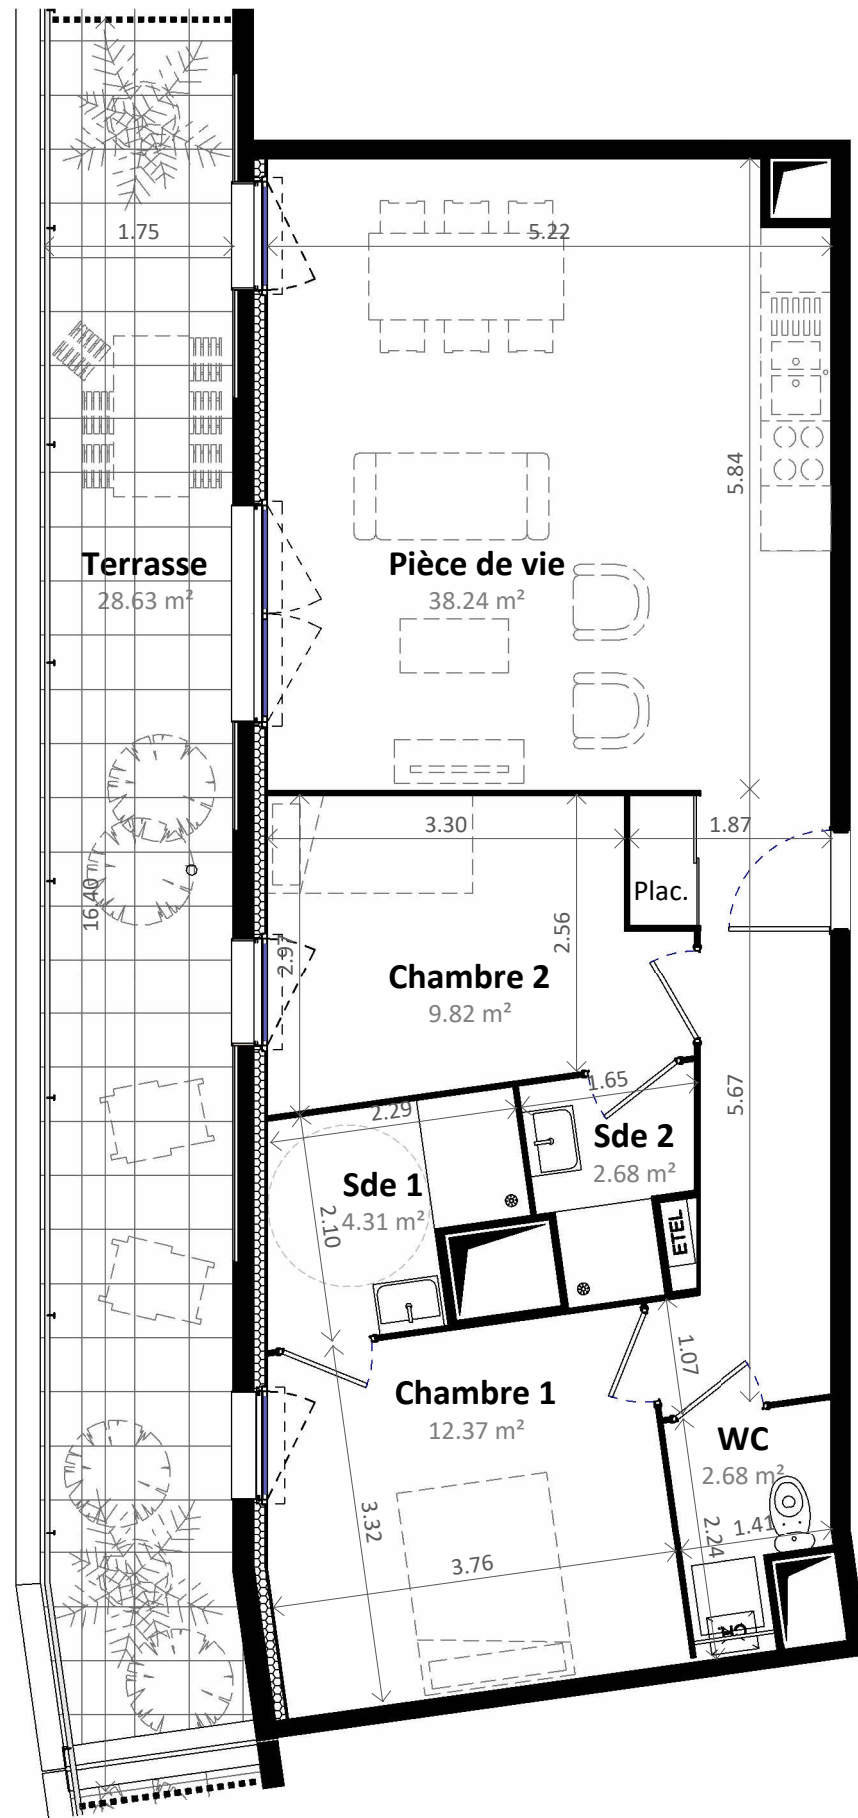


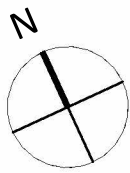

n°A307
T3
70.11 m²

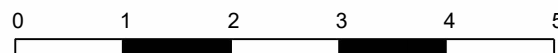

DES MODIFICATIONS SONT SUSCEPTIBLES D'ETRE APPORTEES A CE PLAN EN FONCTION DES NECESSITES TECHNIQUES OU REGLEMENTAIRES DE LA REALISATION, TANT EN CE QUI CONCERNE LES DIMENSIONS LIBRES, QUE L'EQUIPEMENT. LES SURFACES, LES HAUTEURS DE SEUILS OU D'ALLEGES INDIQUEES SONT APPROXIMATIVES. LES RETOMBEEES, SOFFITES, FAUX-PLAFONDS, TRAPPES DE VISITE, L'EMPLACEMENT DES DESCENTES D'EAU PLUVIALES, AINSI QUE DES EQUIPEMENTS SANITAIRES NE SONT PAS TOUS FIGURES OU LE SONT A TITRE INDICATIF. LES PLACARDS SUGGERES EN POINTILLES NE SONT PAS FOURNIS. LES TERRASSES PRIVATIVES POURRONT ETRE PARTIELLEMENT VEGETALISEES.

SCCV CO-COON MRN




06 31 68 70 14



contact@cocoonsocialclub.fr



www.cocoonsocialclub.fr

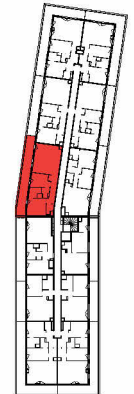

Bât. 2A

Logement A307

R+3

T3

Pièce	Surface
Pièce de vie	38.24 m²
Chambre 1	12.37 m²
Chambre 2	9.82 m²
Sde 1	4.31 m²
WC	2.68 m²
Sde 2	2.68 m²
Surface habitable	70.11 m²
Terrasse	28.63 m²
Surface annexe extérieure	28.63 m²



Type de chauffage : gaz



Plan de commercialisation 25 septembre 2025